


OPCIÓN 1: 2 OFICINAS C/ PADRE XIFRÉ, 5 - ENTREPLANTA

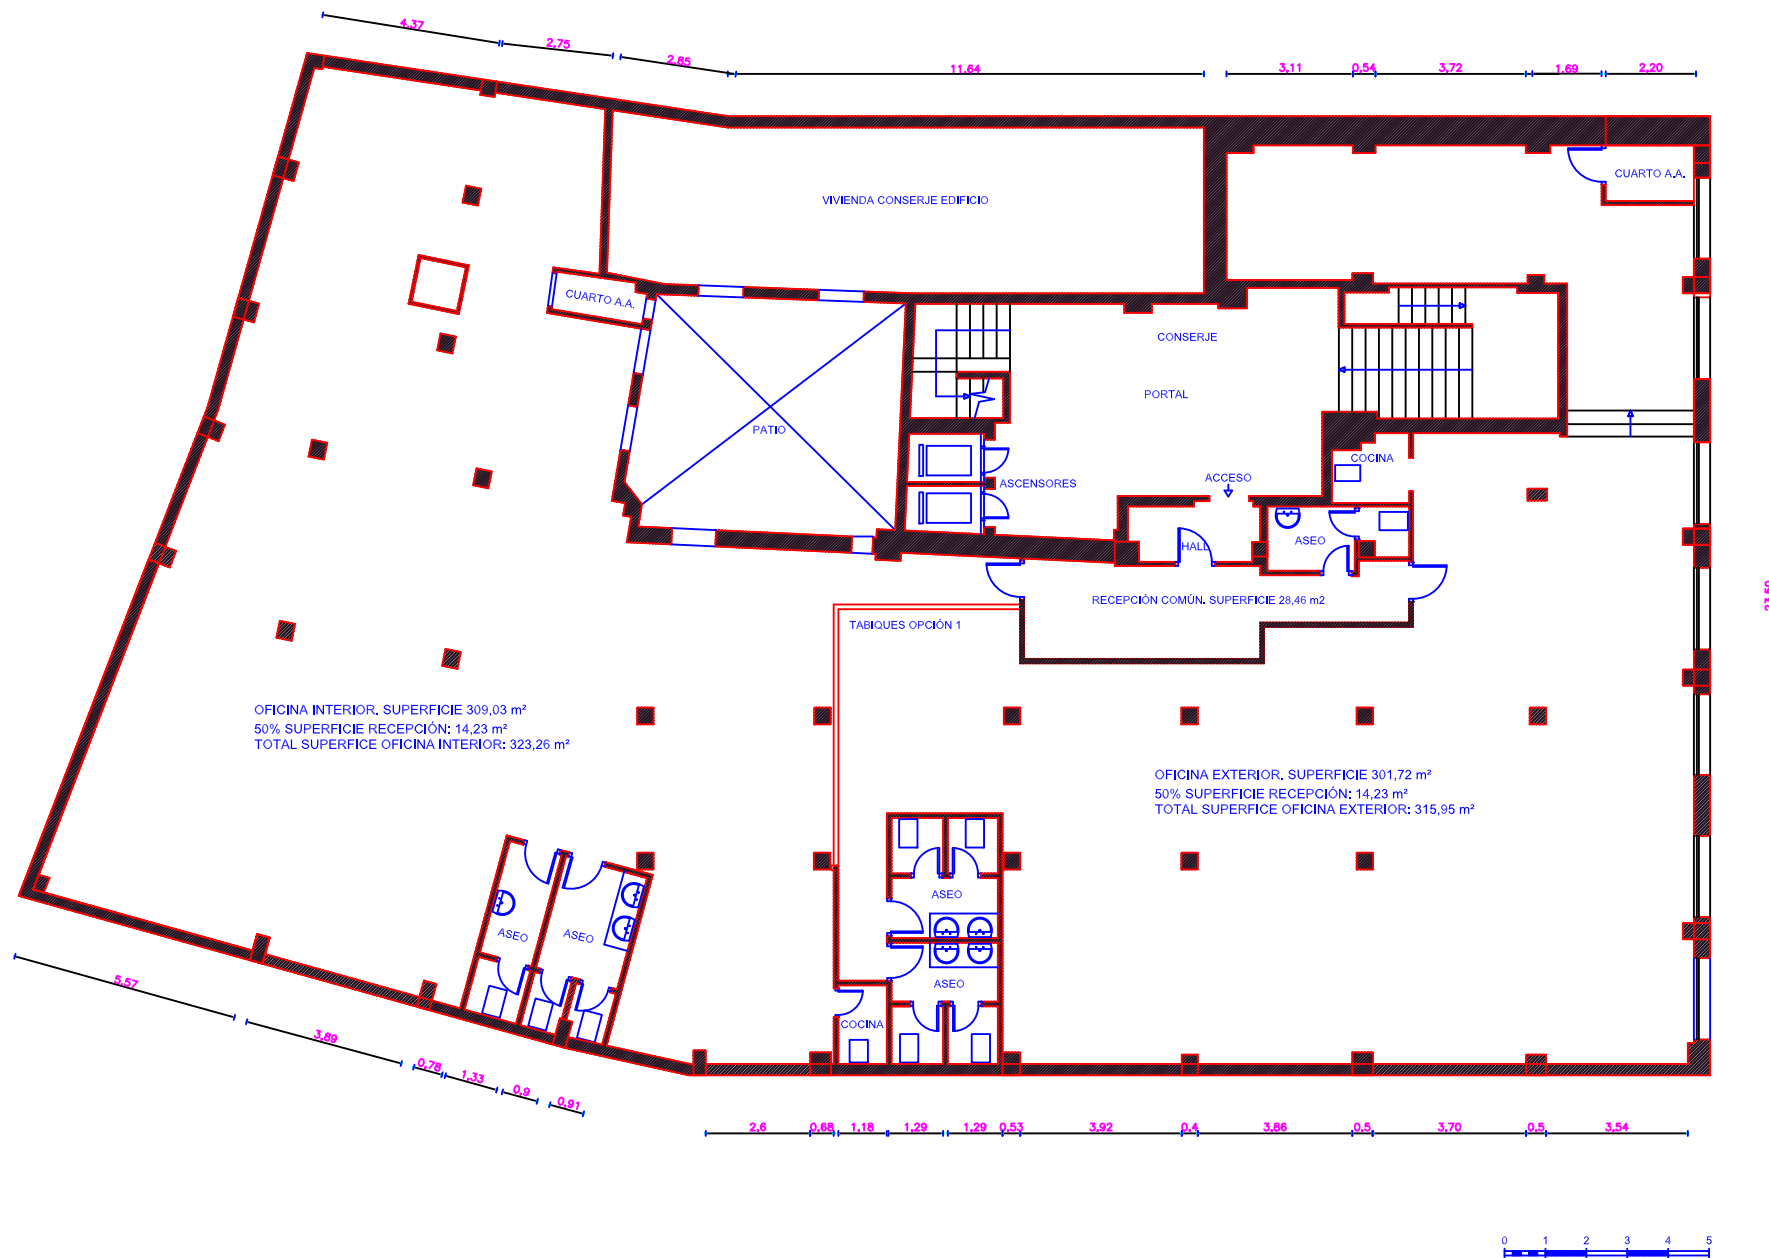

C/ PADRE XIFRÉ