


NAVE: 2.082 M²
OFICINA: 568 M²

NAVE: 2.132 M²
OFICINA: 518 M²

NAVE: 1.825 M²
OFICINA: 1.100 M²

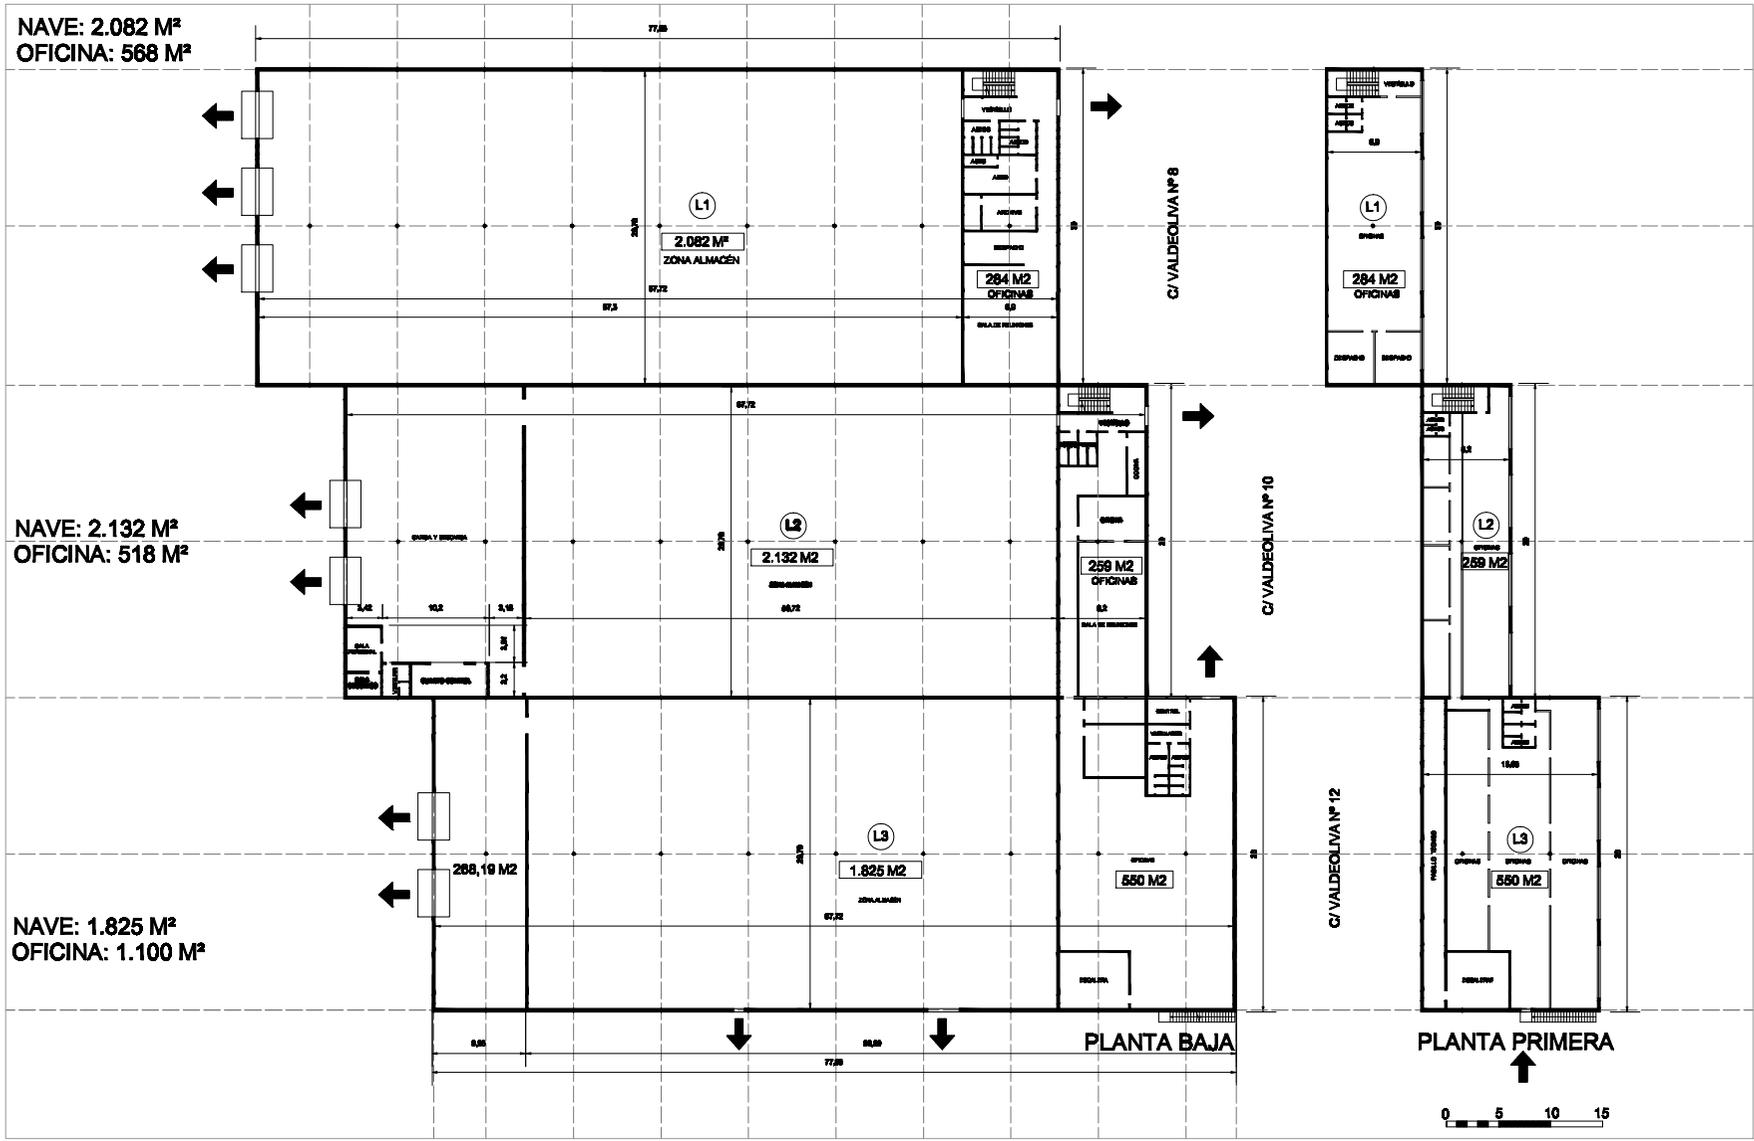

C/ VALDEOLIVA Nº 8-12 (L-1>8, L-2>10, L-3>12)

L-1, L-2, L-3