


NAVE L4: 925 M ² (NAVE+OFICINAS)	NAVE L5: 925 M ² (NAVE+OFICINAS)	NAVE L6: 825 M ² (NAVE+OFICINAS)
AMPLIACIÓN DE OFICINAS: 100 M ²	AMPLIACIÓN DE OFICINAS: 150 M ²	AMPLIACIÓN DE OFICINAS: 50 M ²
TOTAL: 1.025 M ²	TOTAL: 1.075 M ²	TOTAL: 875 M ²

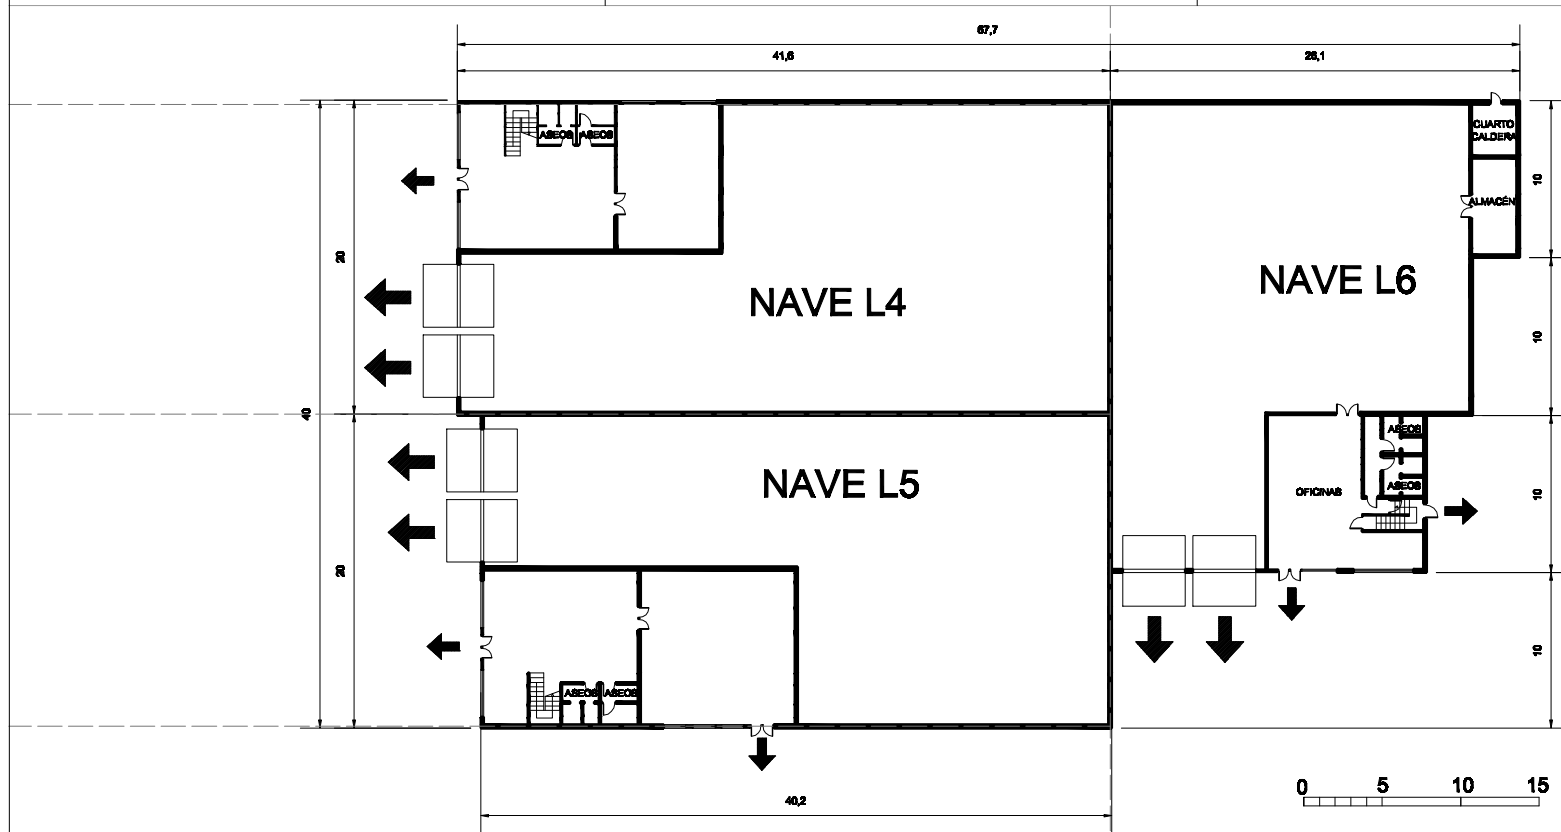

AVENIDA DE MADRID, 45-47

L4 L5 L6